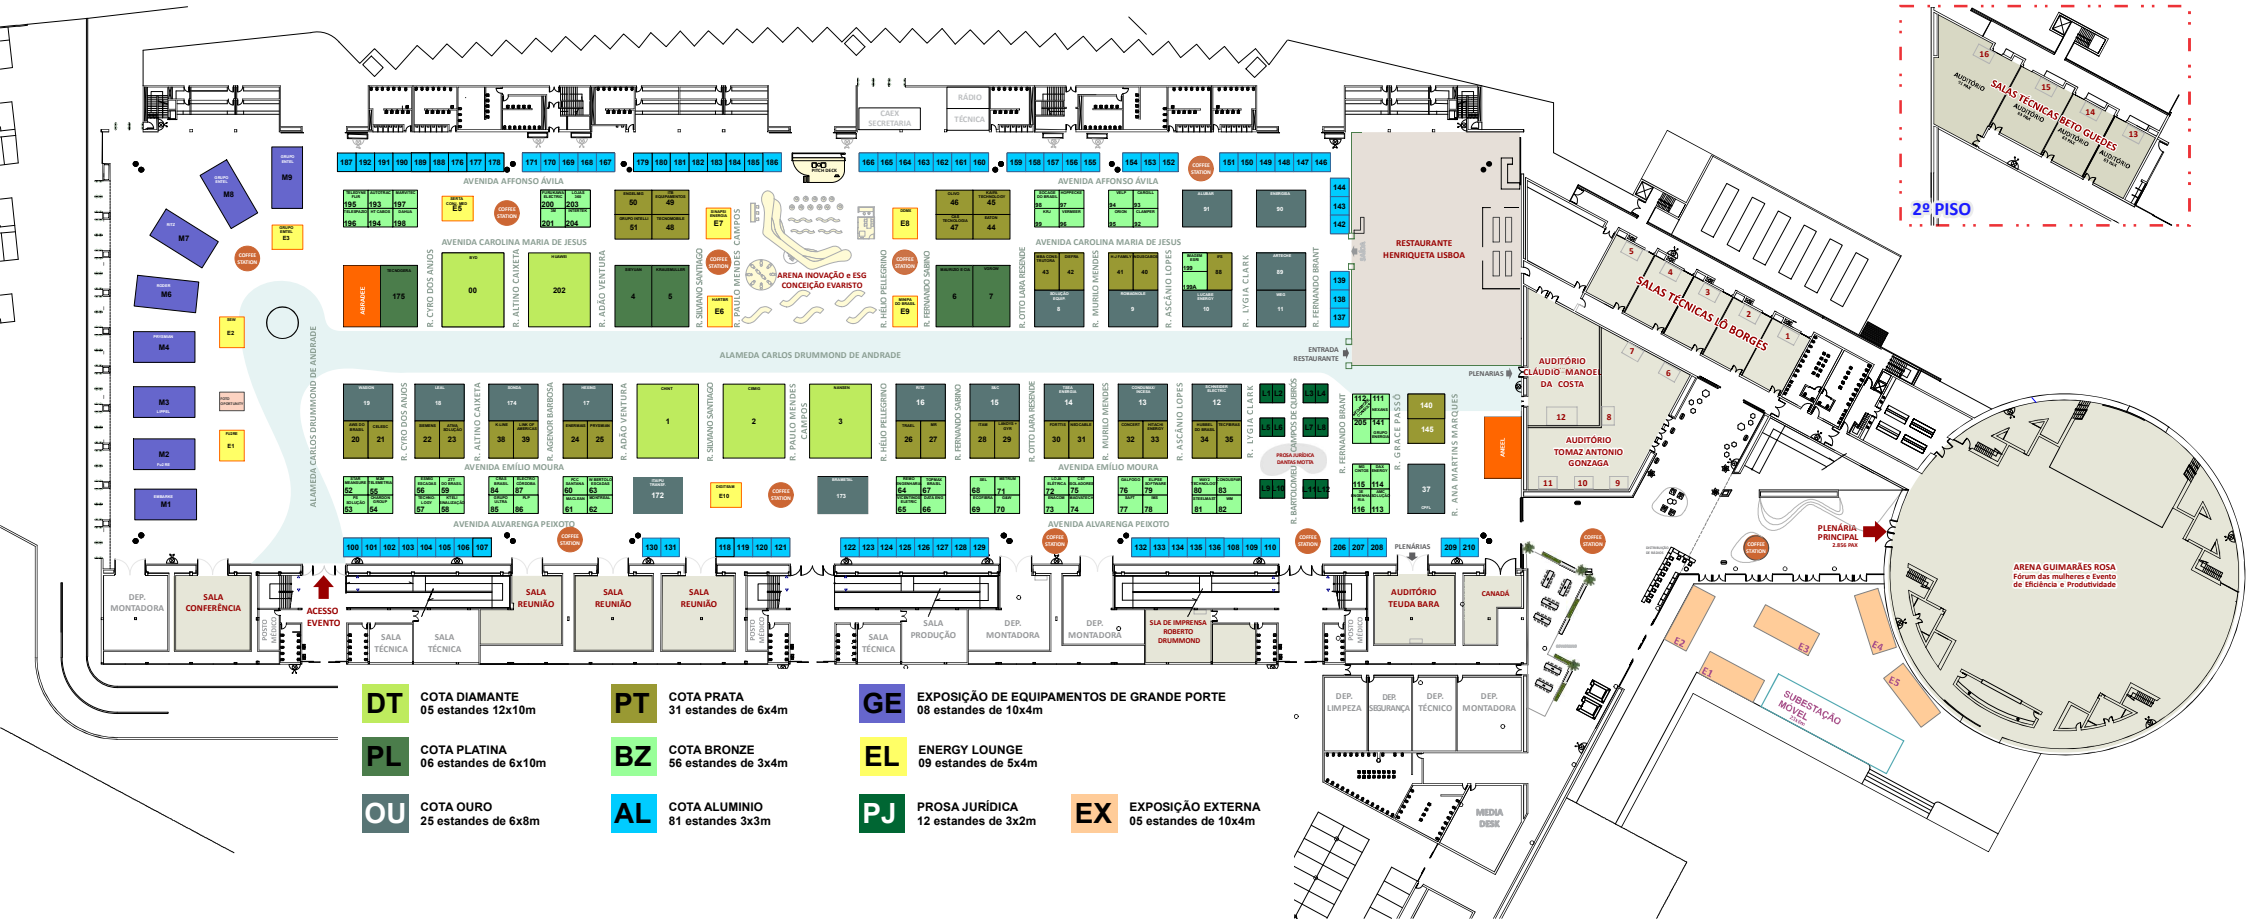

DT	COTA DIAMANTE 05 estandes 12x10m	**PT**	COTA PRATA 31 estandes de 6x4m	**GE**	EXPOSIÇÃO DE EQUIPAMENTOS DE GRANDE PORTE 08 estandes de 10x4m
PL	COTA PLATINA 06 estandes de 6x10m	**BZ**	COTA BRONZE 56 estandes de 3x4m	**EL**	ENERGY LOUNGE 09 estandes de 5x4m
OU	COTA OURO 25 estandes de 6x8m	**AL**	COTA ALUMINIO 81 estandes 3x3m	**PJ**	PROSA JURÍDICA 12 estandes de 3x2m
				EX	EXPOSIÇÃO EXTERNA 05 estandes de 10x4m